



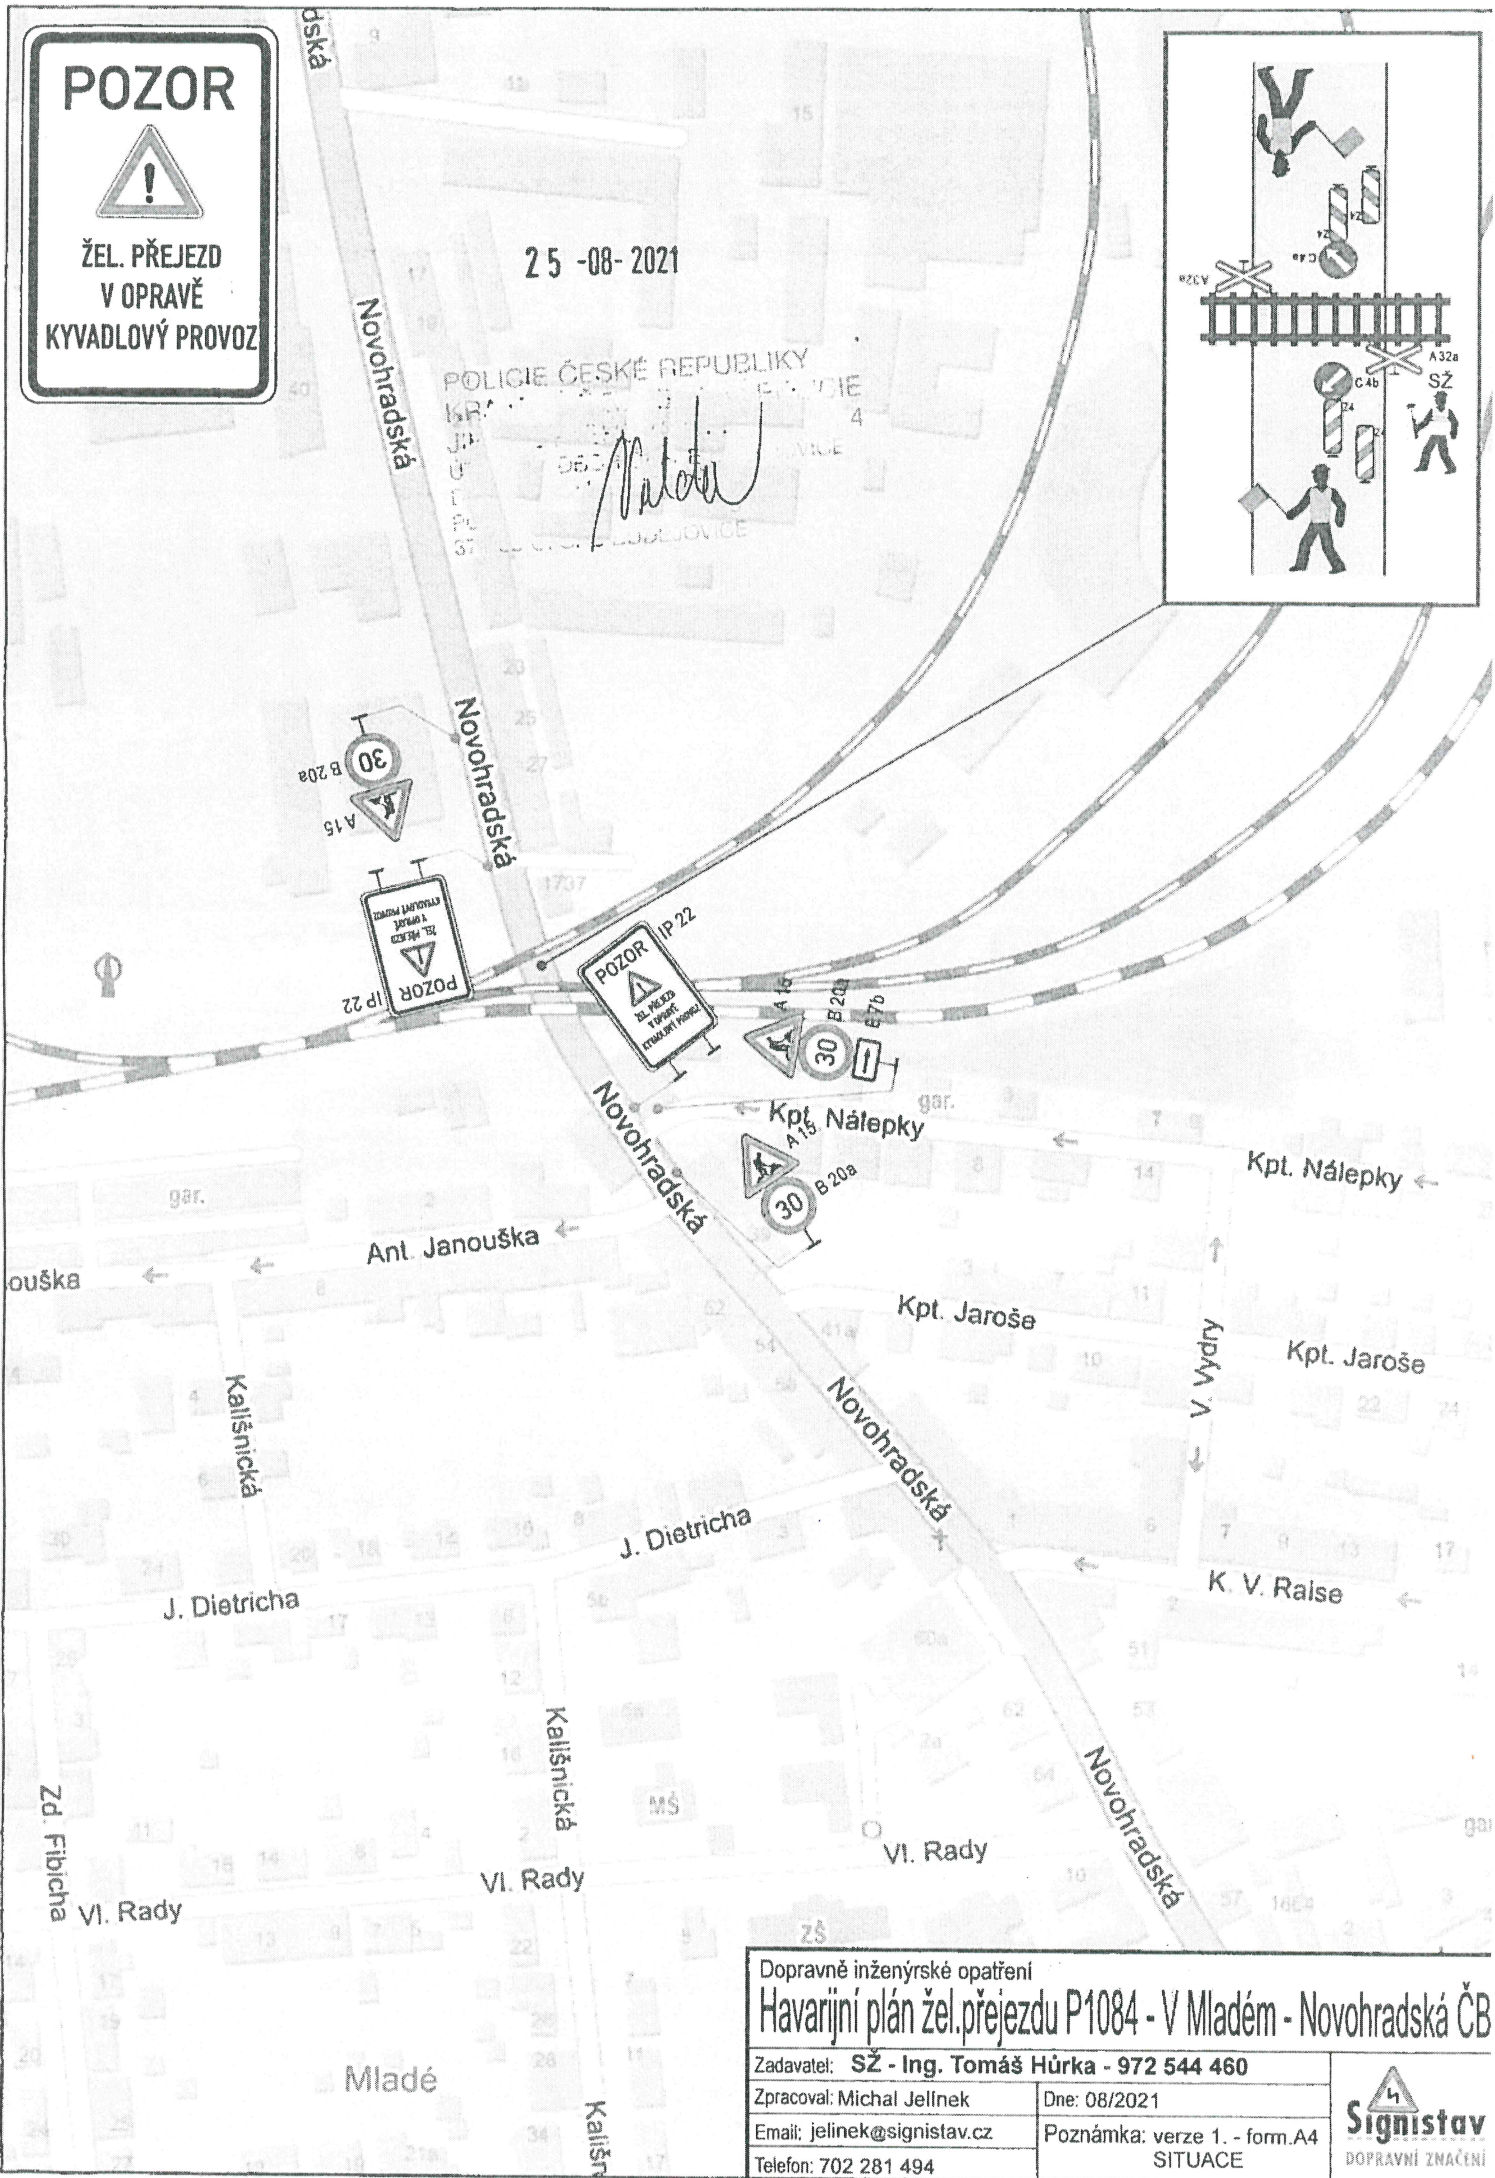

25 -08-2021

POLICIE ČESKÉ REPUBLIKY

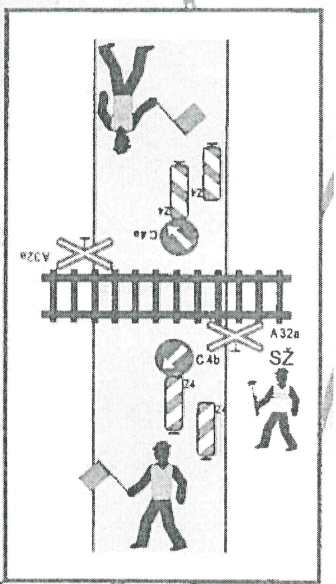

Dopravně inženýrské opatření
Havarijní plán žel.přejezdu P1084 - V Mladém - Novohradská ČB

Zadavatel: SŽ - Ing. Tomáš Húrka - 972 544 460	Dne: 08/2021
Zpracoval: Michal Jellínek	Poznámka: verze 1. - form.A4
Email: jelinek@signistav.cz	SITUACE
Telefon: 702 281 494	

